




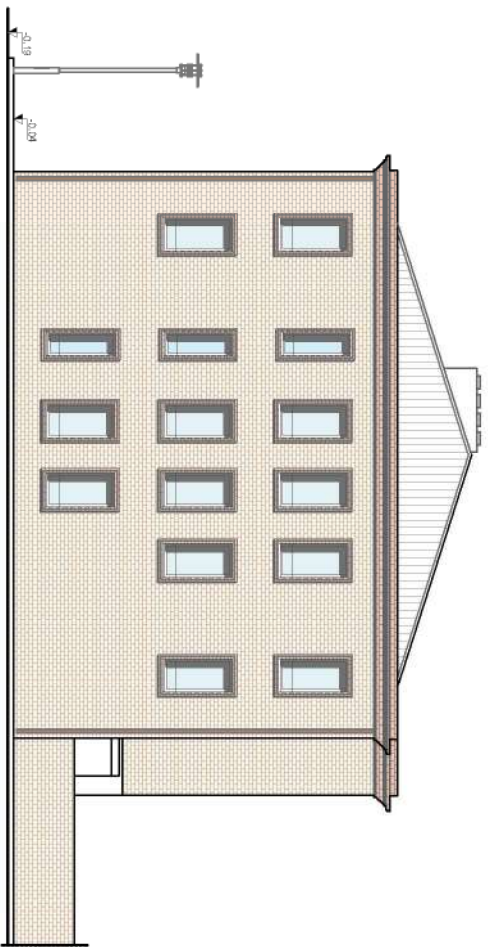


PROSPETTO LATERALE
EDIFICIO B

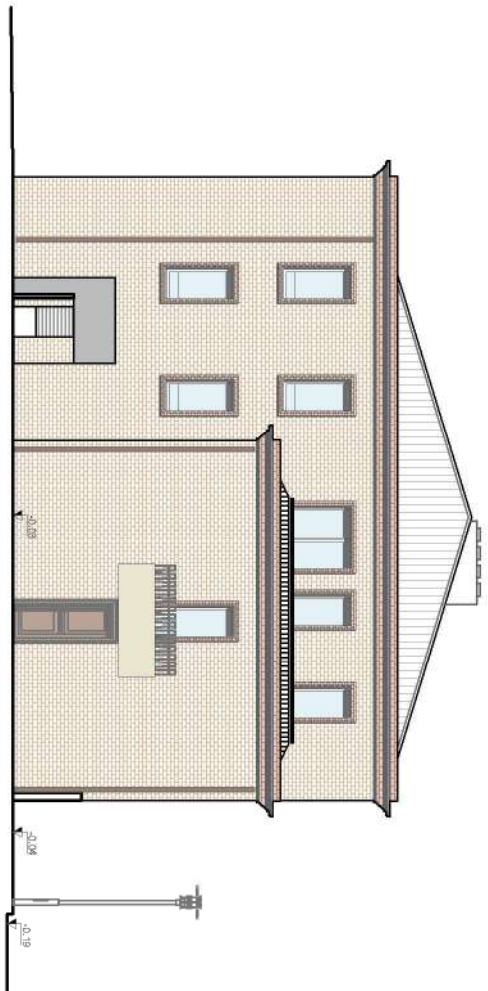

PROSPETTO
LATO FERROVIA

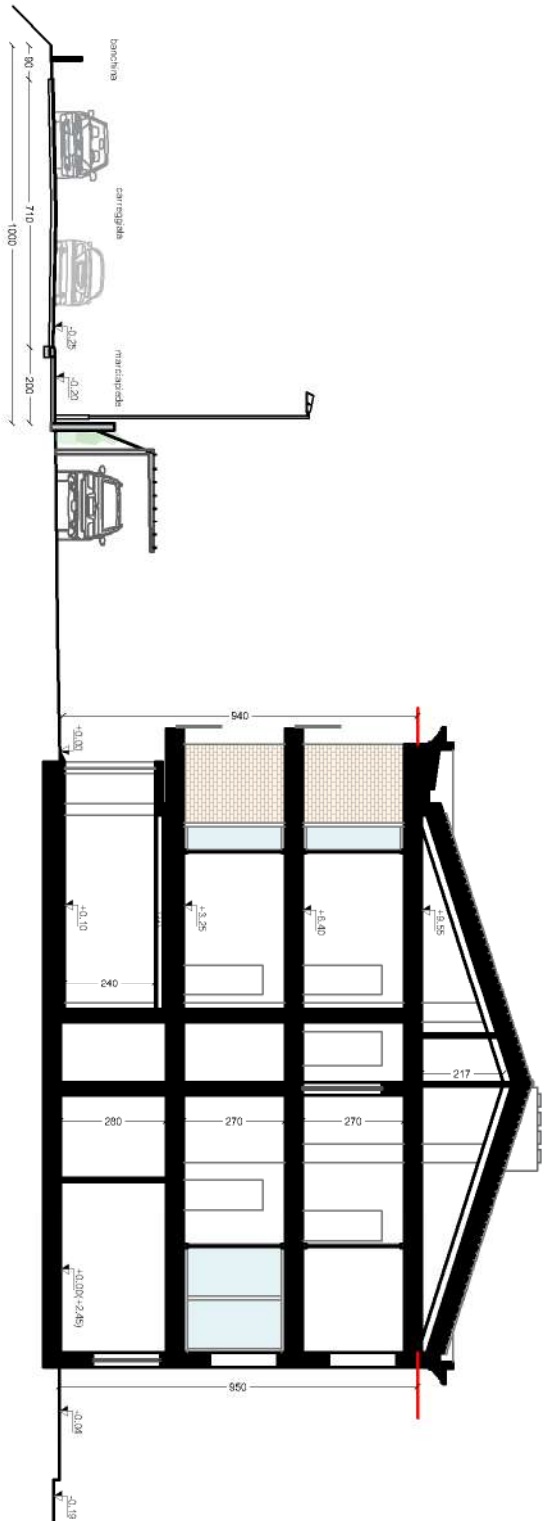

SEZIONE AA

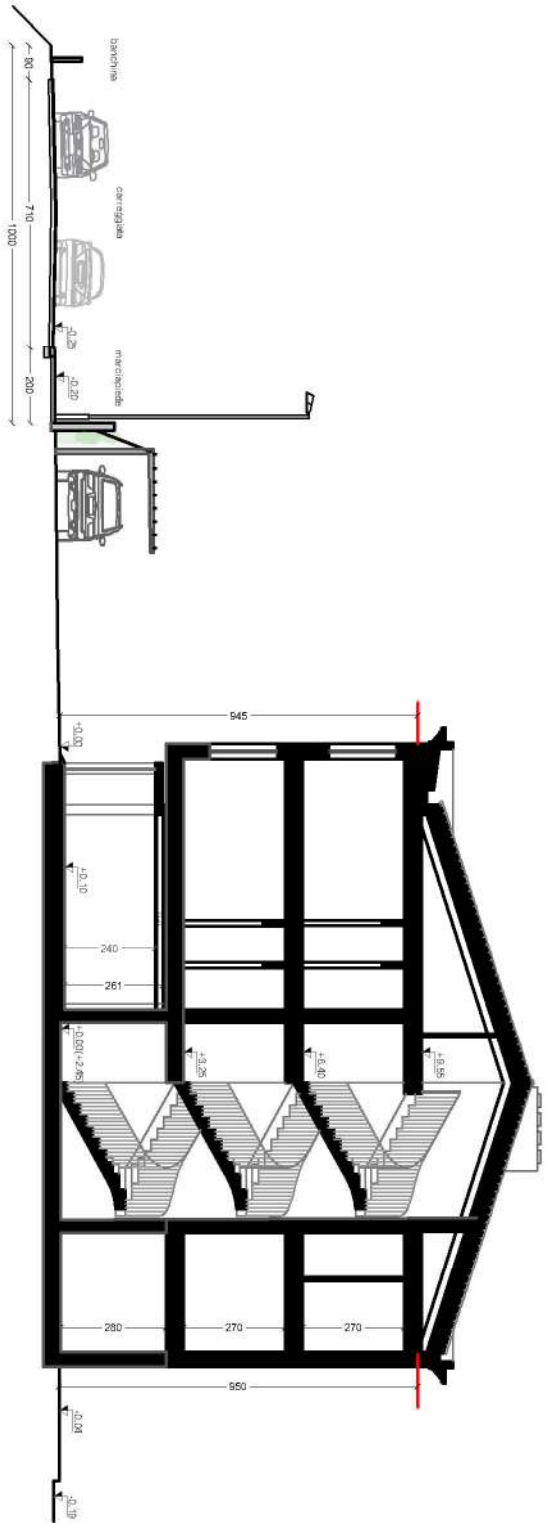

SEZIONE BB



SEZIONE CC